IBK Ingenieurbüro Krasowetter
ZT Gesellschaft mbH

S 1, Spange Seestadt Aspern | GZ:X757

File: ez_ast-ost_entwässerung.dwg

Einreichprojekt 2014 | Stand: 23.03.2016 | Plkv.: 30132432.02.06.10045-401/STR/TE

M.: ######## | Erst.: 2.02.06.1004 | Bl.: 1/1 | Gez.: Bauerstätter

Längenschnitt:
0060 Seestadt_Ost
1:1000/100

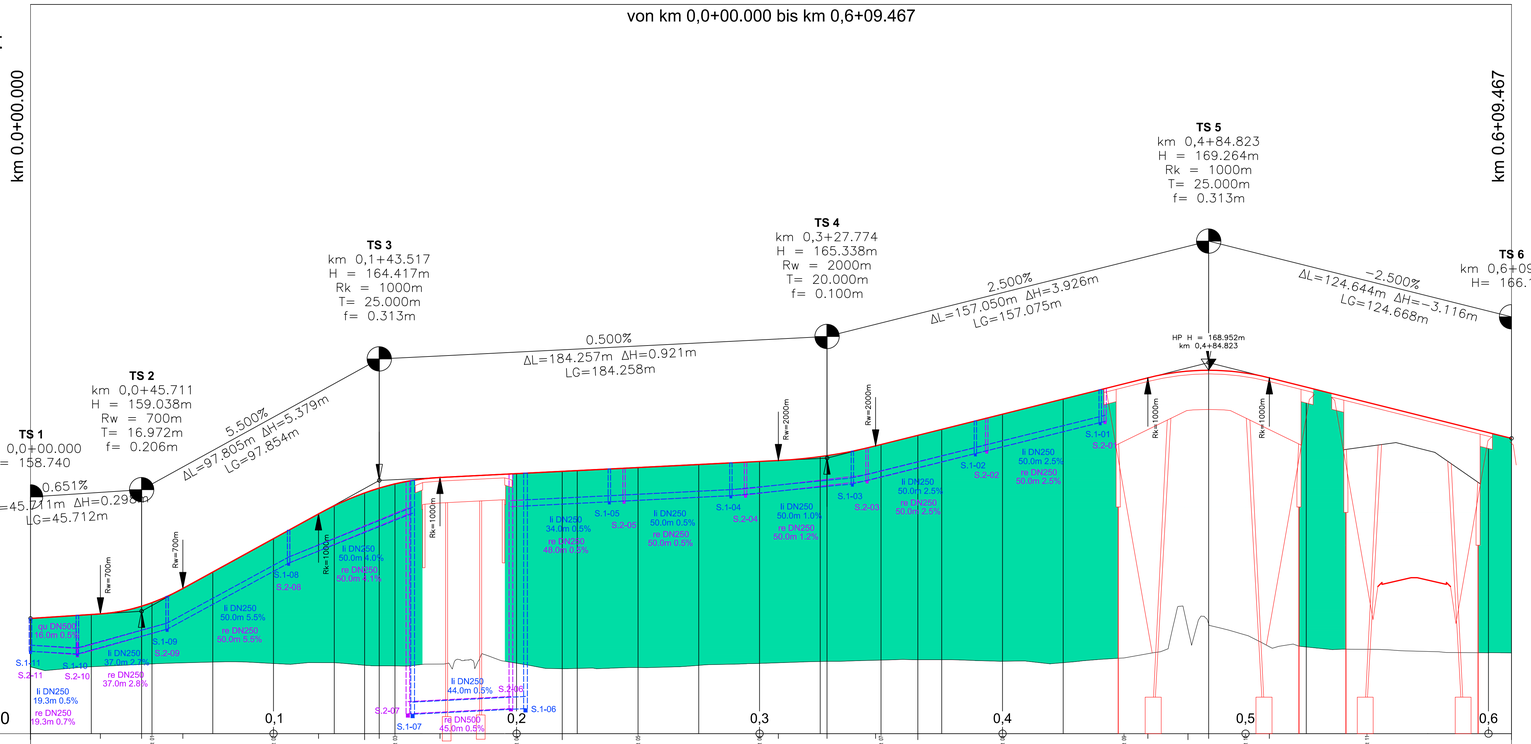

straßenwien
MA 28 | planen bauen erhalten

MA 29 BRÜCKENBAU GRUNDBAU

22., STADTSTRASSE AST SEESTADT OST

EINREICHPROJEKT 2016

PLANTITEL

Längenschnitt
Entwässerung Überführung Ost

	C	-
	B	-
Änderung	A	-

KOORDINATION UMWELT
ARGE Bernard & Bosch
BERNARD Ingenieure ZT GmbH
Nordbahnstraße 50
1020 Wien, Austria
T: +43 (0)1 23 59 3-0
www.bernard-kg.com
Bosch & Partner GmbH
Rehlenstraße 29
80337 München, Germany
T: +49 (0)89 / 23 55 99-0
www.boschpartner.de
bosch & partner

PROJEKTSTEUERUNG
BAUMANAGEMENT Metz & Partner
A-1010 WIEN, Stubenring 4
Tel. 01715 21 96, Fax 01715 21 96-33
baumanagement@metz-partner.at

VERFASSER
IBK Ingenieurbüro Krasowetter
ZT Gesellschaft mbH
Nordbahnstraße 50/1/4
A-1020 Wien
T: +43 1 774 53 97-0
F: +43 1 774 53 97-20
office@ibk.ibk.co.at

PROJEKTWERBER:

MAGISTRAT DER STADT WIEN
MA28 Straßenverwaltung u. Straßenbau
A-1171 WIEN, Lainfeldergasse 96

Projektleiter: **DI Kauzner**
Projektentw.- und -management: **DI Alexander**
Leiter MA 28: **DI Engleder**

MAGISTRAT DER STADT WIEN
MA29 Brückenbau und Grundbau
A-1160 WIEN, Wilhelminenstraße 93

Projektleiter: **ING. Urban**
Leiter Brückenbau und Straßentunnel: **DI Kolik**
Leiter MA 29: **DI Papouschek**

Plannummer MA28
111/2016

Gezeichnet: Datum:	Bauerstätter MÄRZ 2016	MASSSTAB	INDEX	EINLAGE
Geprüft: Datum:	Zerawa MÄRZ 2016	1:1.000/100	A	2.02.06.1004
Fläche:	0.62m²			