
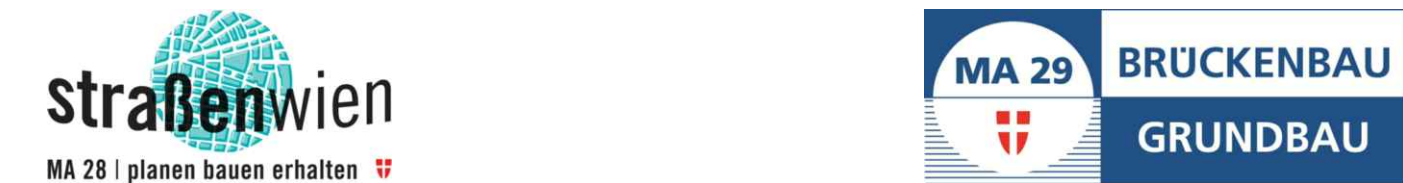


Längenschnitt:  
 0060 Seestadt\_Ost  
 1:1000/100

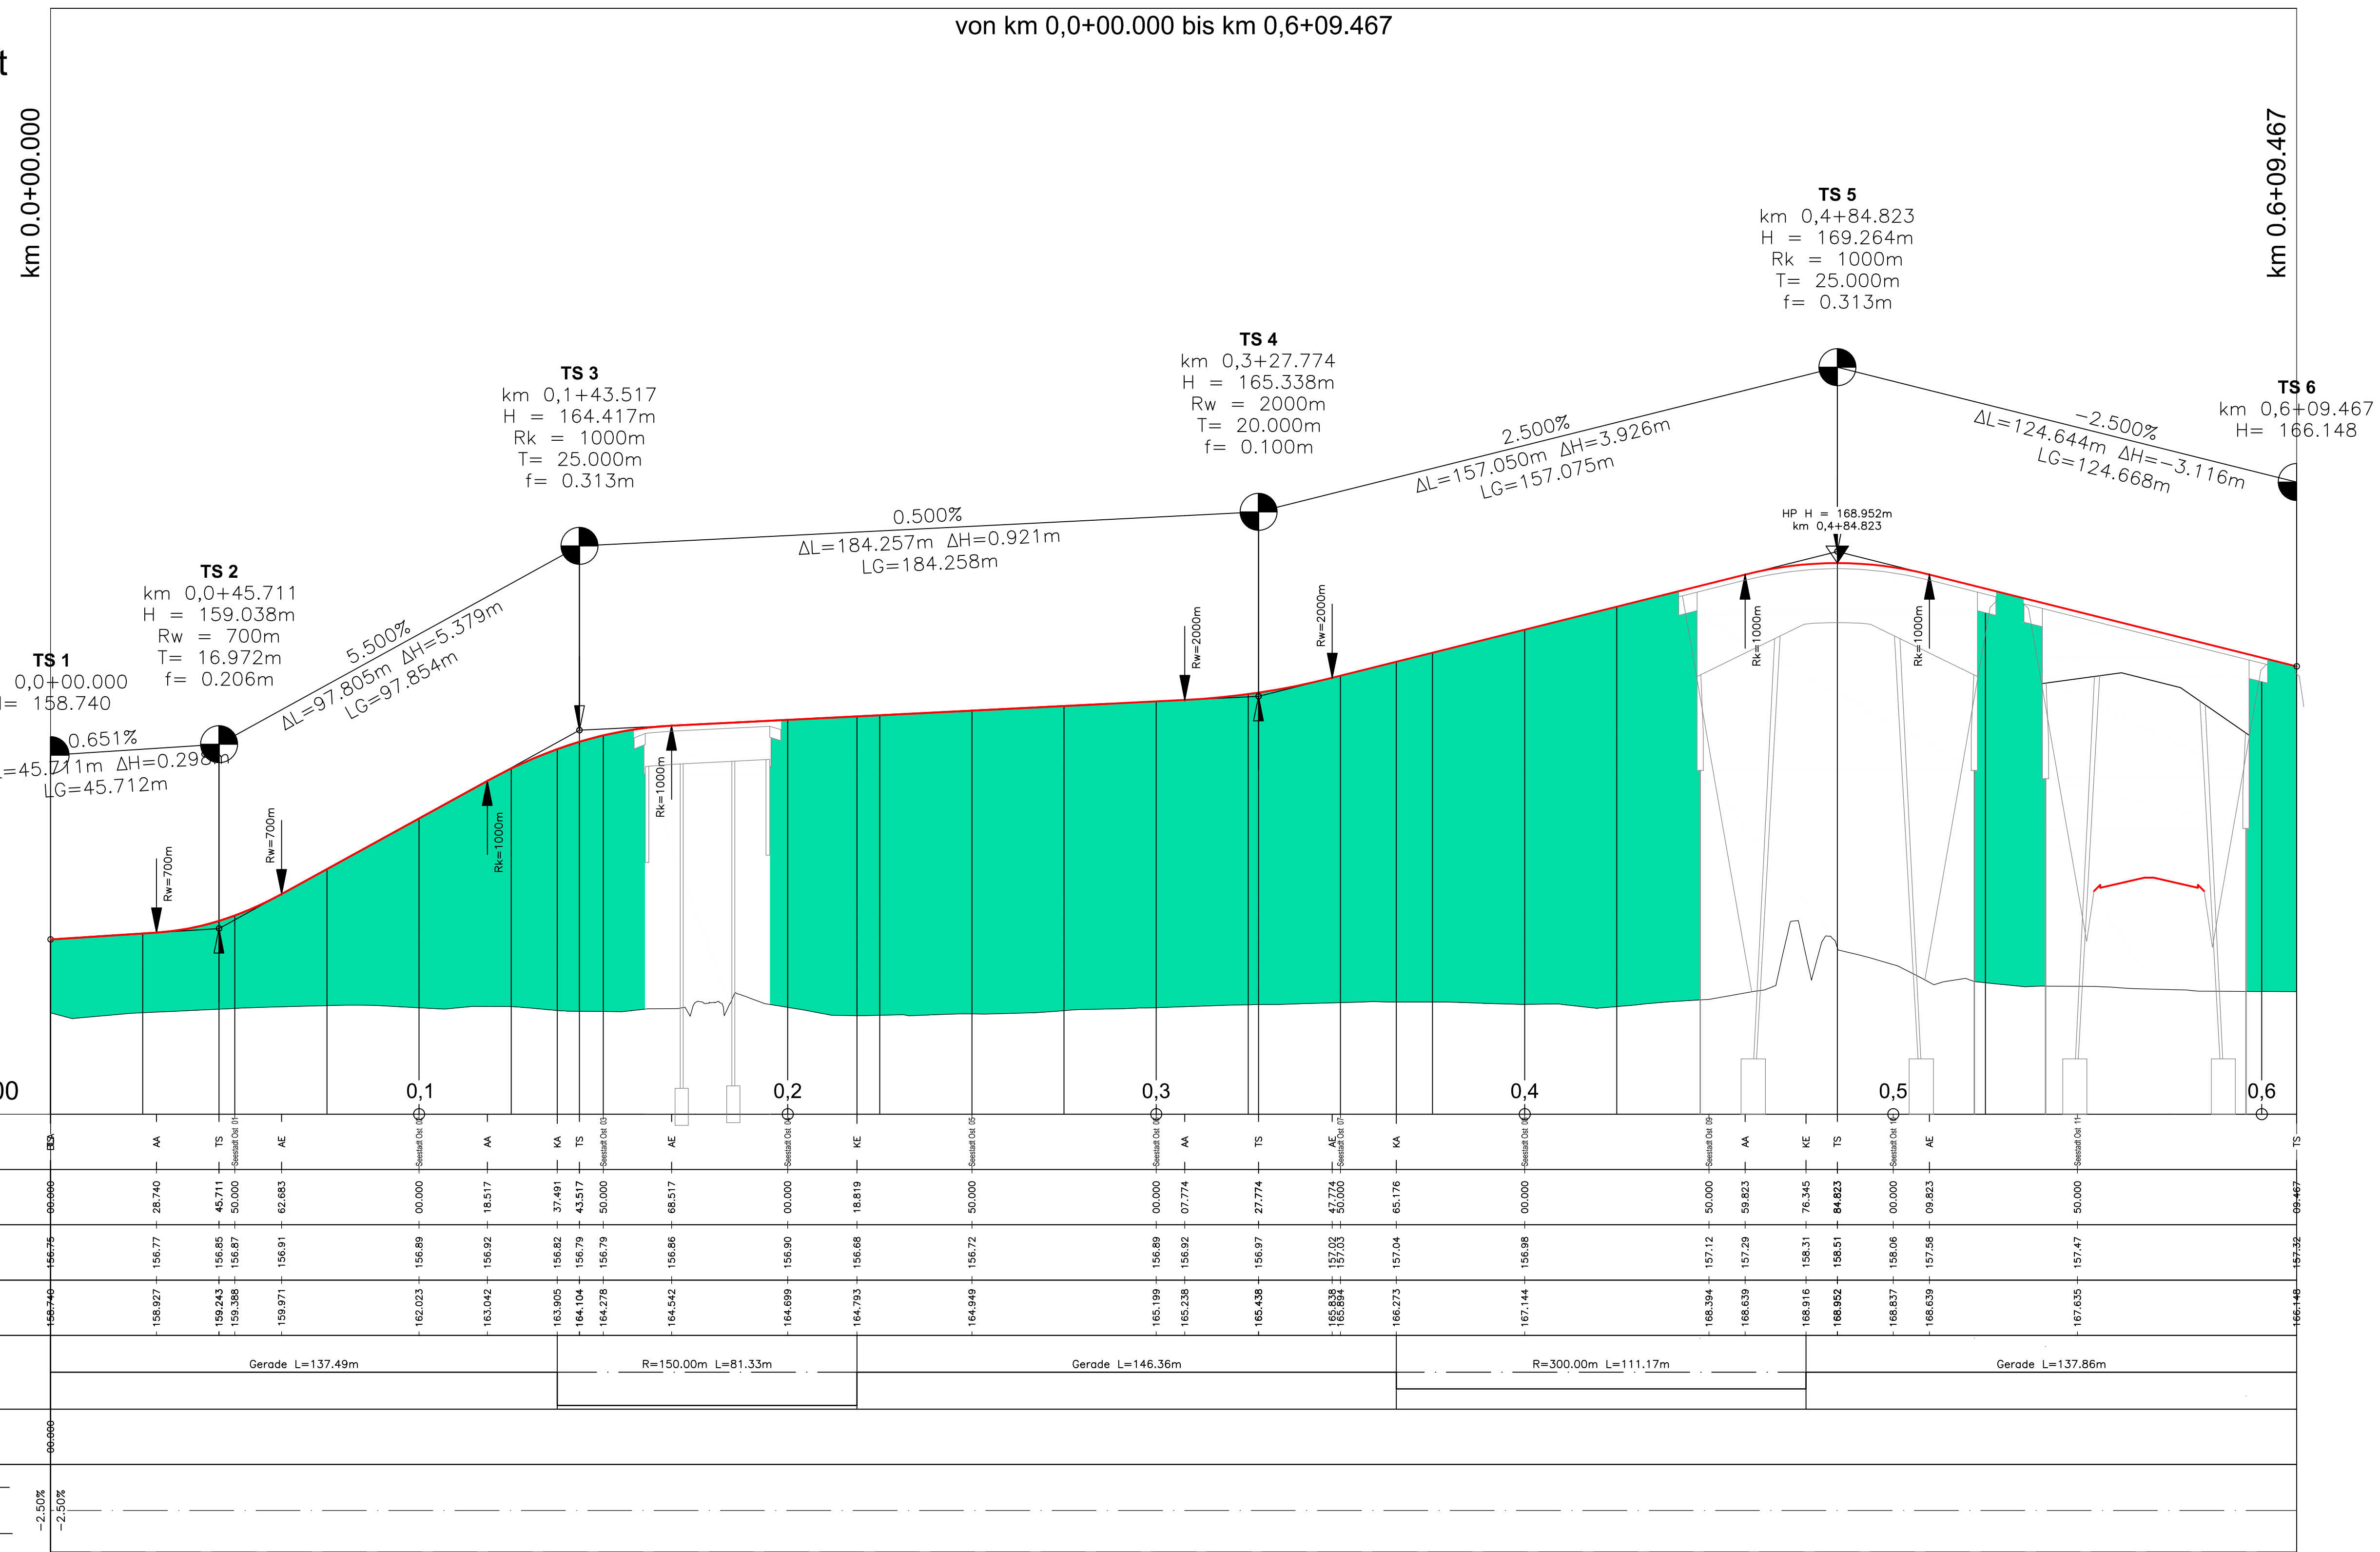

## 22., STADTSTRASSE AST SEESTADT OST EINREICHPROJEKT 2016

**PLANTITEL** Längenschnitt  
 Überführung

Änderung	C	-
	B	-
	A	-

**KOORDINATION UMWELT**  
 ARGE Bernard & Bosch

**PROJEKTSTEUERUNG**  
 RAUMANAGEMENT  
 Metz & Partner

**VERFASSER**  
 ibk Ingenieurbüro

**PROJEKTWERBER:**  
**MAGISTRAT DER STADT WIEN**  
 MA28 Straßenverwaltung u. Straßenbau  
 A-1171 WIEN, Lienfeldgasse 96

**MAGISTRAT DER STADT WIEN**  
 MA29 Brückenbau und Grundbau  
 A-1180 WIEN, Wilhelminstraße 93

Gezeichnet:	Baustellen	MASSSTAB	INDEX	EINLAGE
Datum:	MA28	1:1.000/100	A	2.02.03.1001
Geprüft:	Zentrale			
Datum:	MA28			
Fläche:	0,62m²			