


**Längenschnitt:**  
**0079 Verbind Stasse**  
**1:1000/100**

von km 0,0+02.000 bis km 0,6+18.813

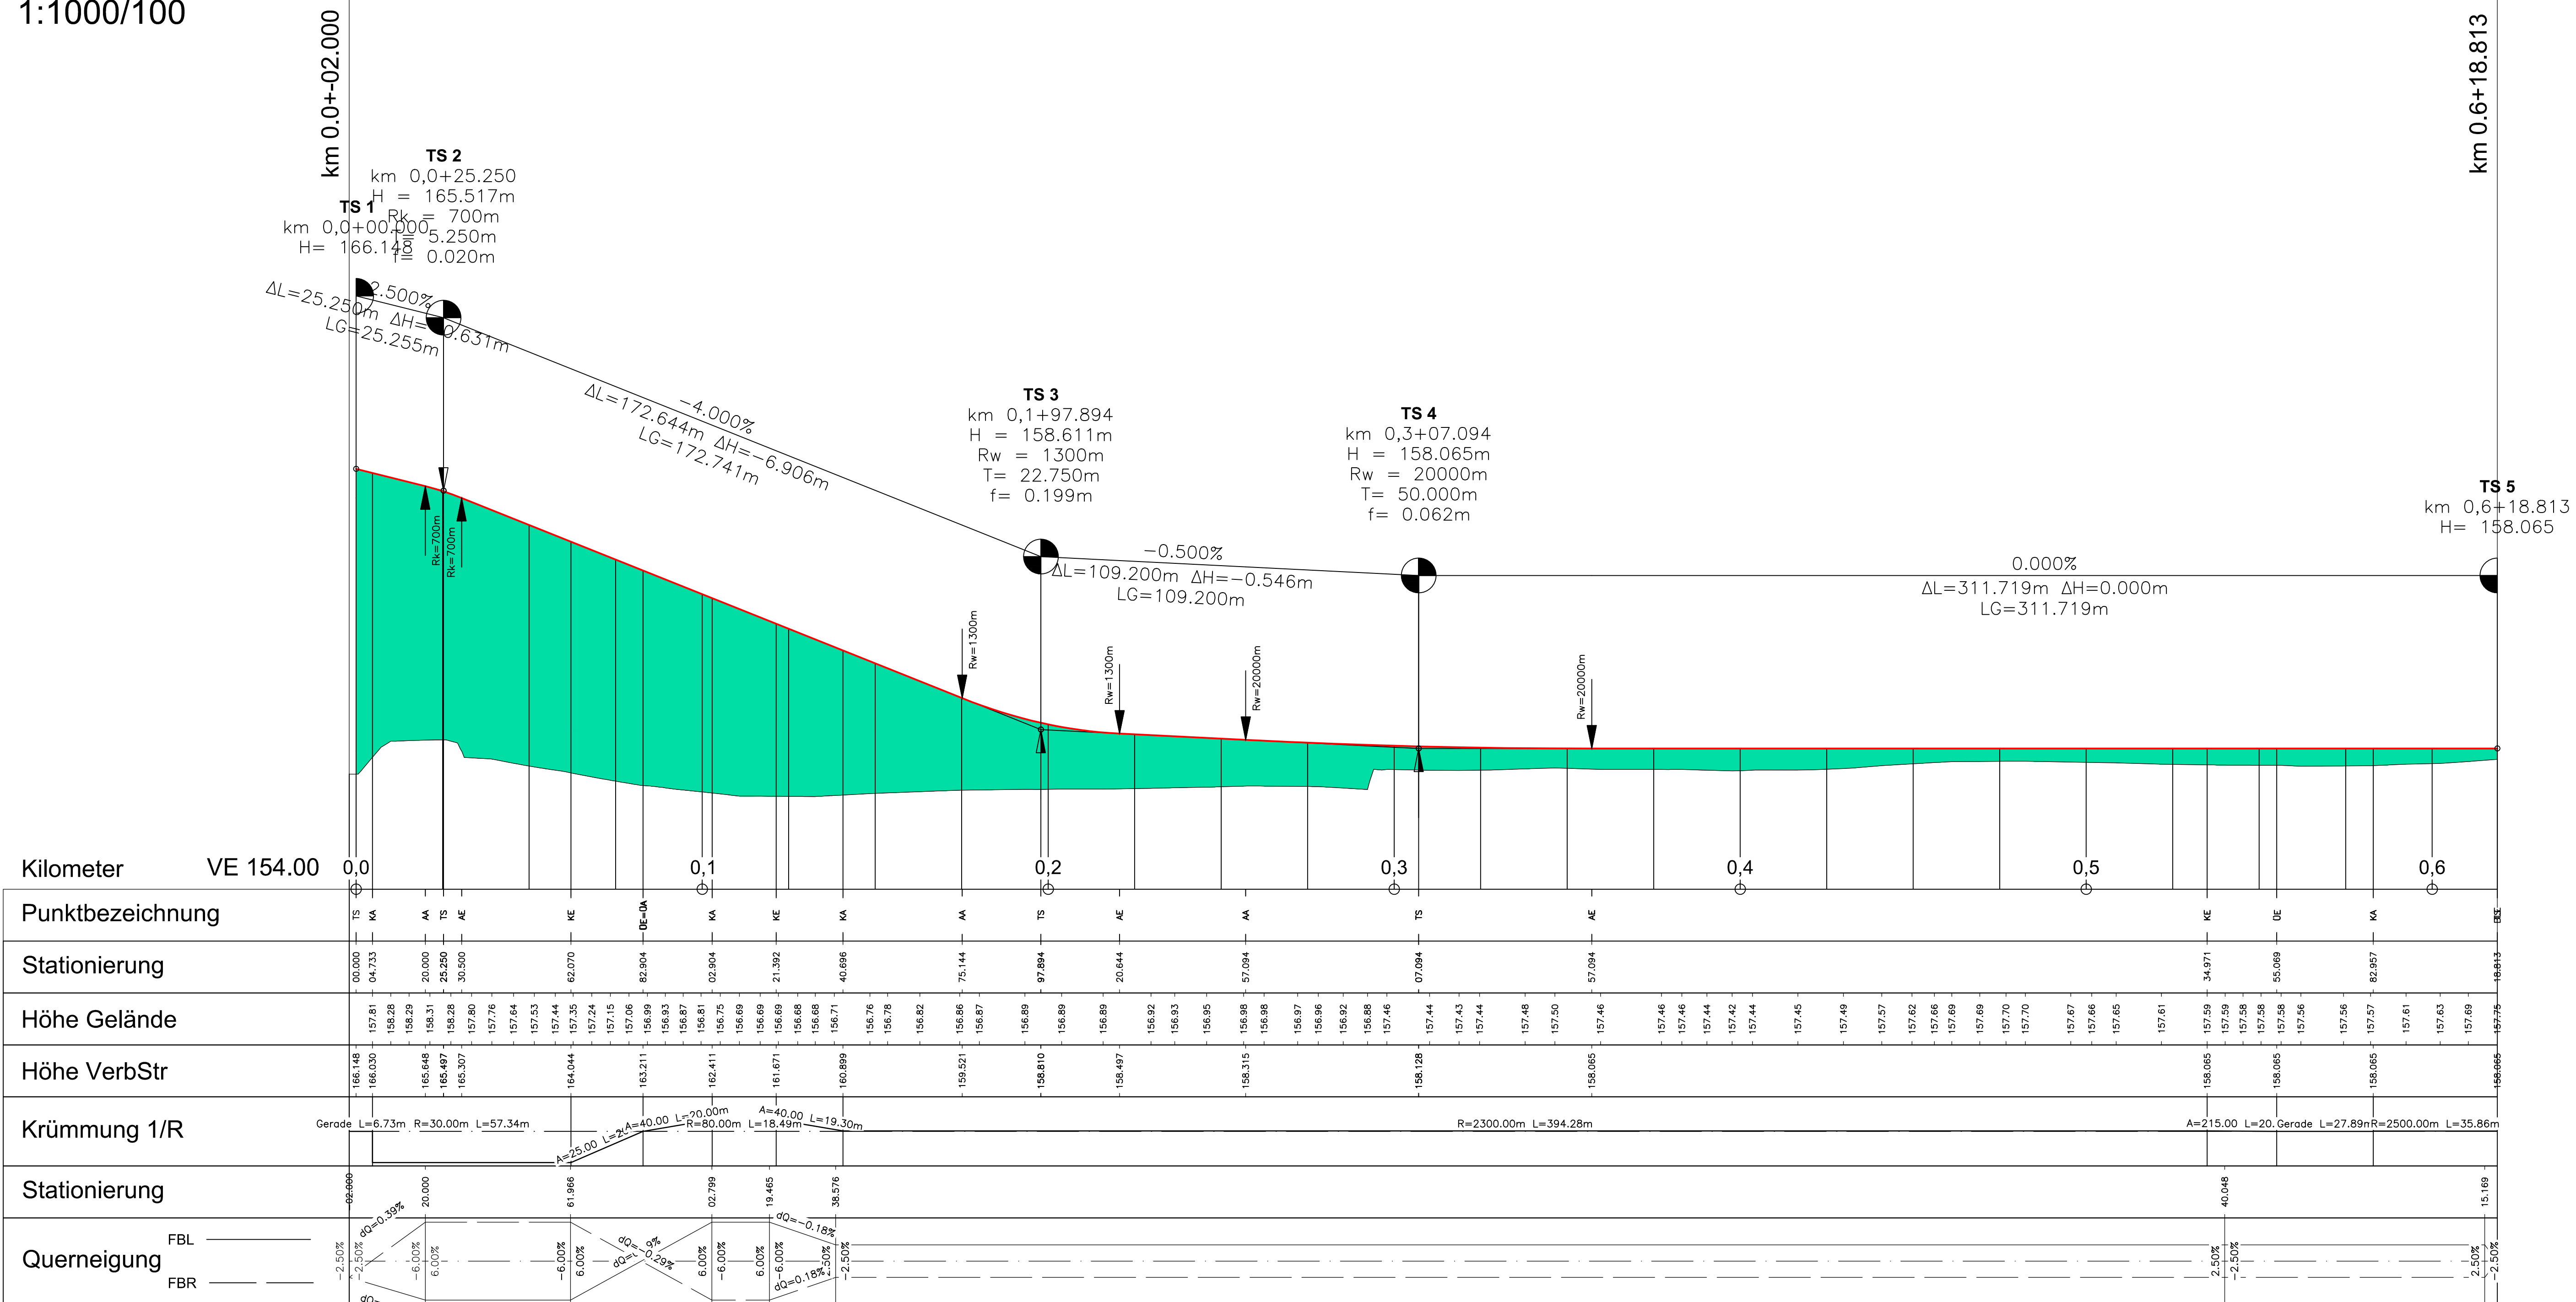

Kilometer	VE 154.00	0,0		0,1		0,2		0,3		0,4		0,5		0,6		

**22., STADTSTRASSE**  
**AST SEESTADT OST**  
**EINREICHPROJEKT 2016**

PLANTITEL  
 Längenschnitte  
 Verbindungsstraße P&R

KOORDINATION UMWELT ARGE Bernard & Bosch 	PROJEKTSTEUERUNG RAUMANAGEMENT Metz & Partner 	VERFASSER ibk Ingenieurbüro Konstruktive 21 Gesellschaft mbH 
---	---	---

PROJEKTWERBER: MAGISTRAT DER STADT WIEN MA28 Straßenverwaltung u. Straßenbau A-1171 WIEN, Lienfeldgasse 96	MAGISTRAT DER STADT WIEN MA29 Brückenbau und Grundbau A-1160 WIEN, Wilhelmstraße 93				
Projektleiter <b>DI Kauzner</b>	Projektw. und -management <b>DI Alexander</b>	Leiter MA 28 <b>DI Engleder</b>	Projektleiter <b>ING. Urban</b>	Leiter Brückenbau und Straßenbau <b>DI Kolik</b>	Leiter MA 29 <b>DI Papoušek</b>
Plannummer MA28 102/2016					
Gezeichnet: Datum:	Bauwerks: MA28 2016	MASSSTAB <b>1:1.000/100</b>	INDEX <b>A</b>	EINLAGE <b>2.02.03.1002</b>	