



ASt Seestadt Ost Regelquerschnitt Überführung M=1:50

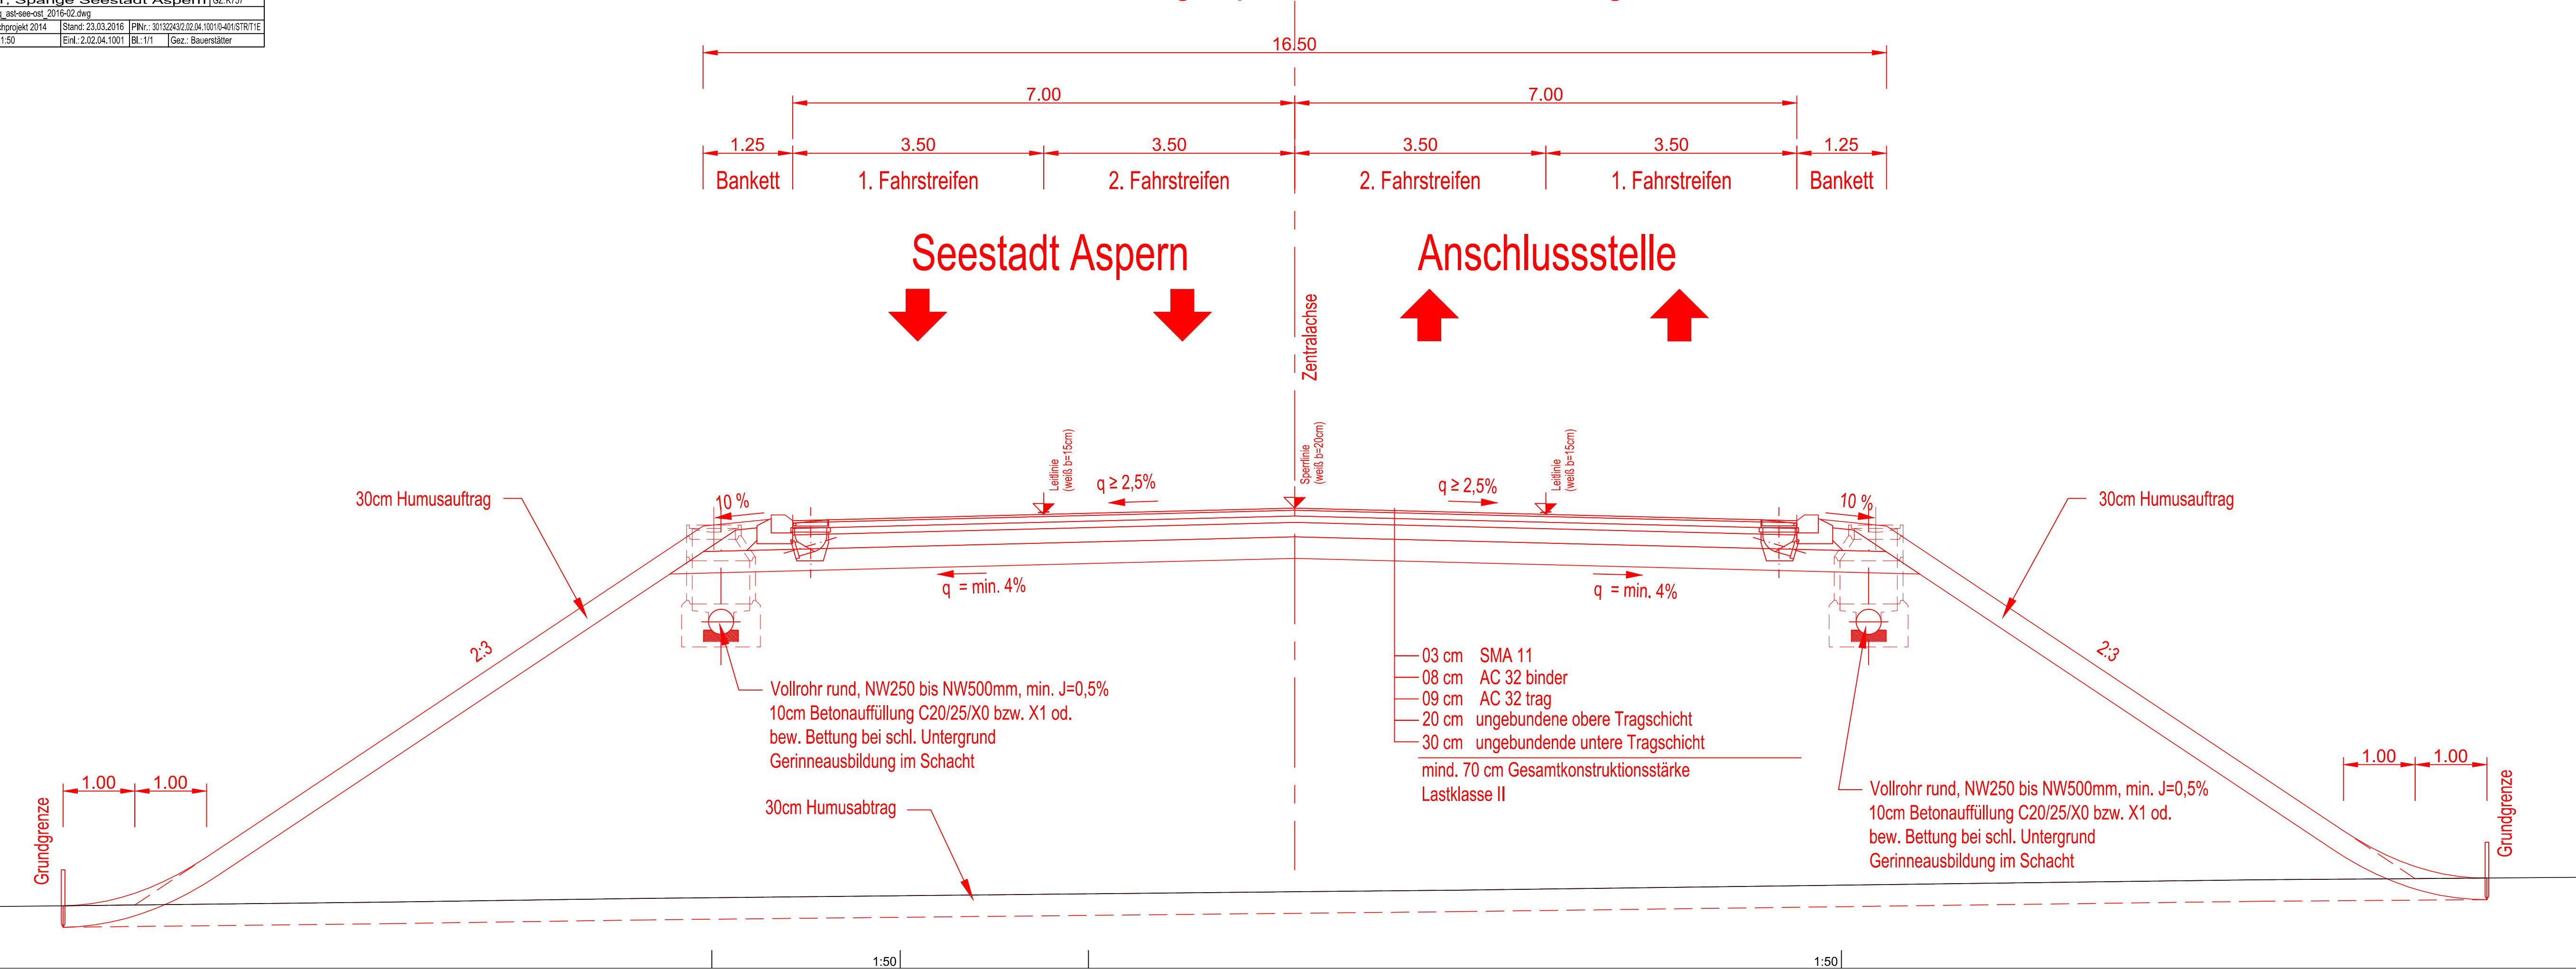

ASt Seestadt Ost Regelquerschnitt Verbindungsstraße P&R M=1:50

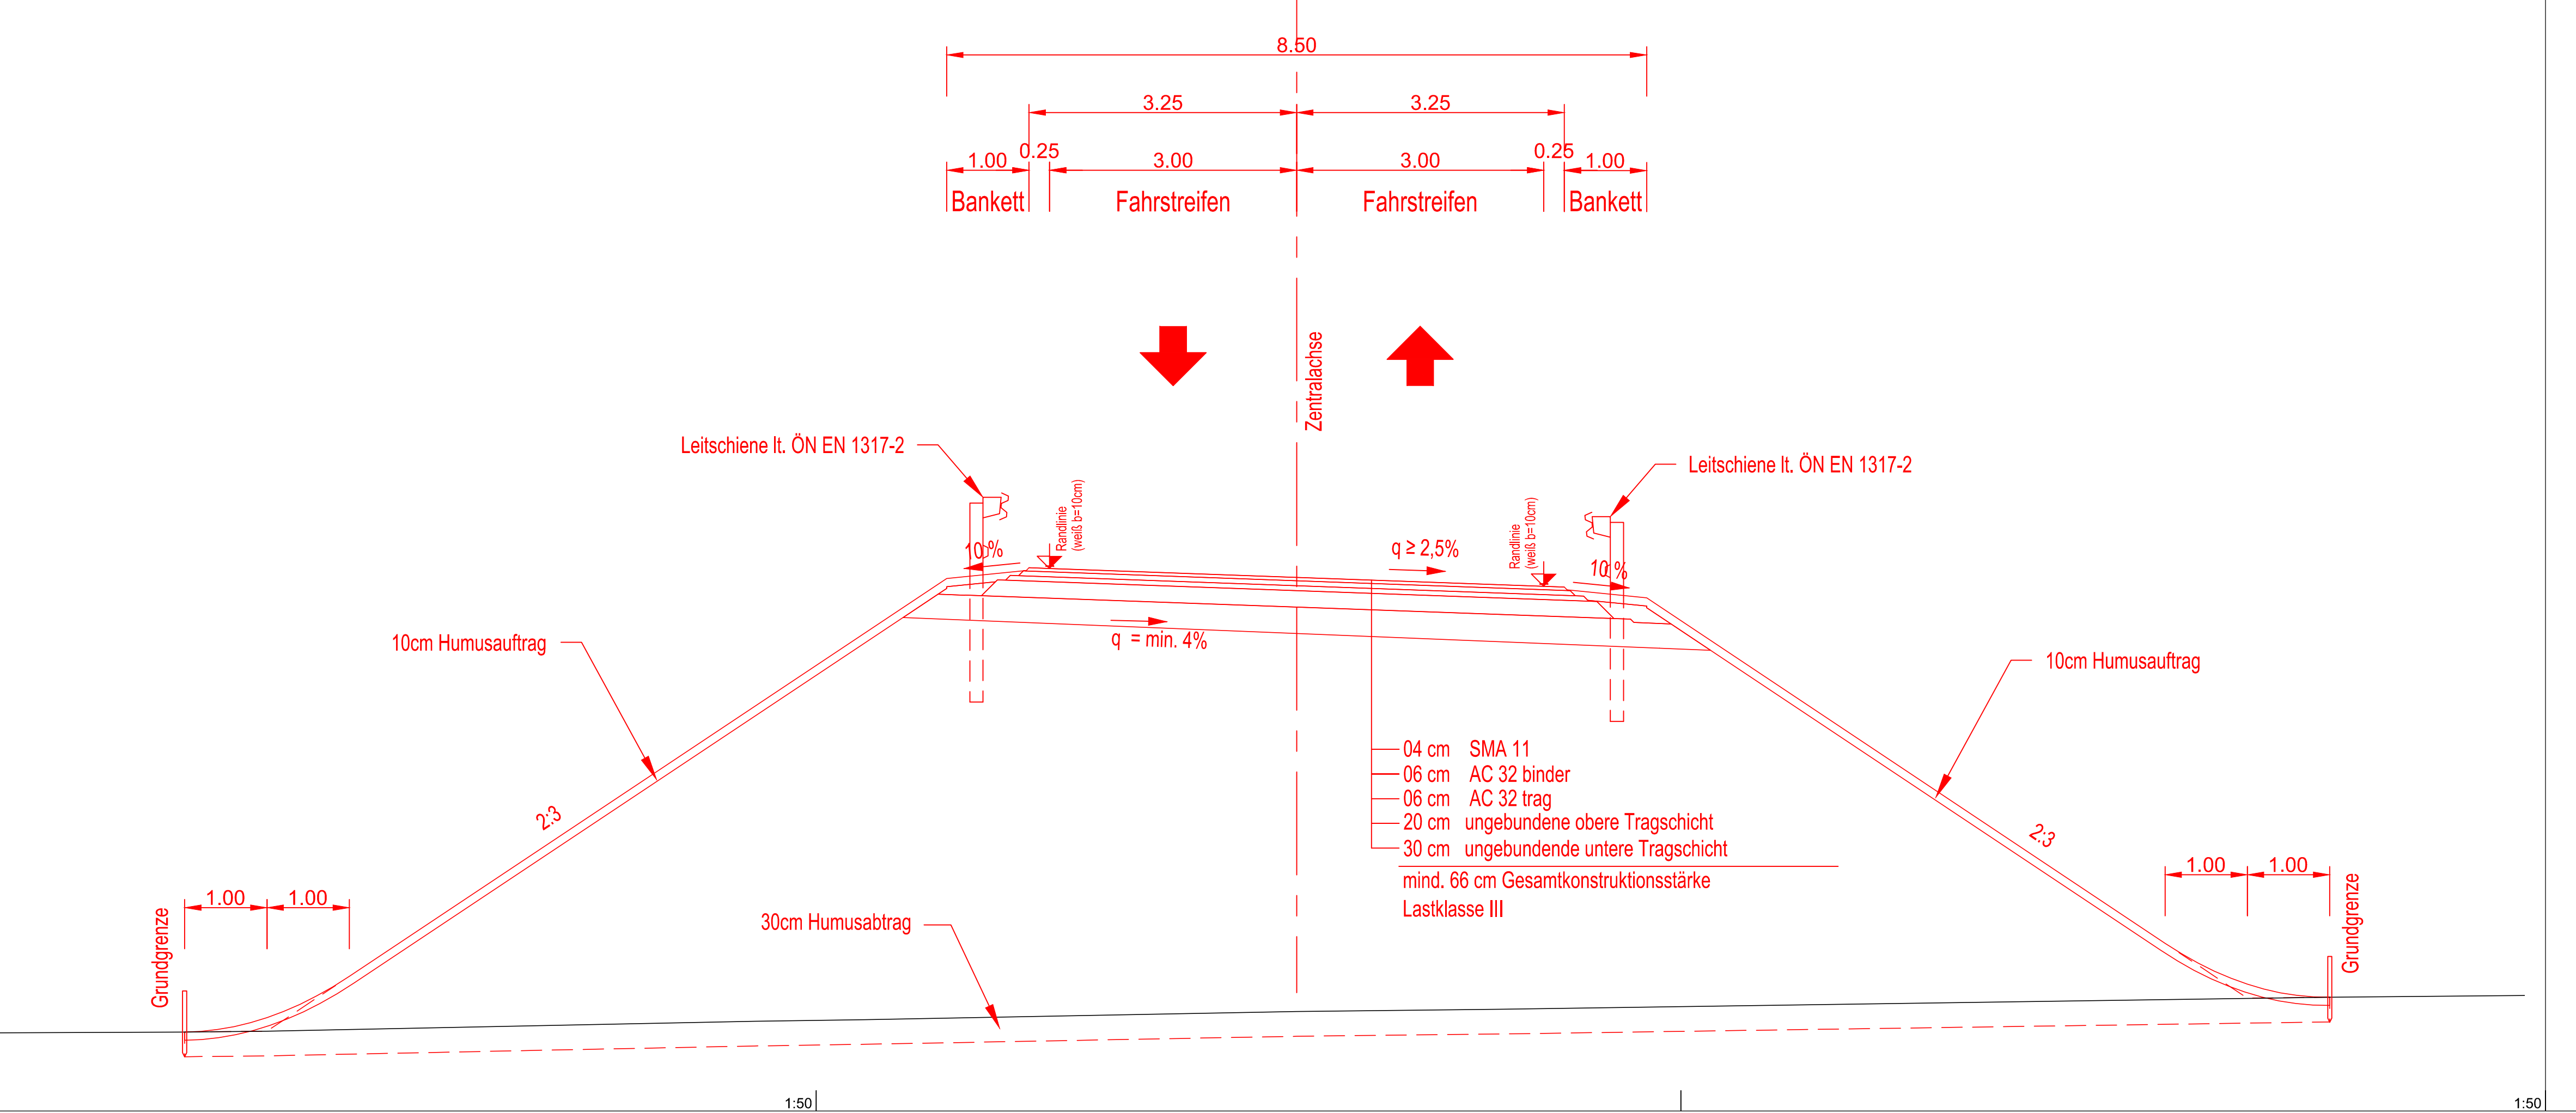

**22., STADTSTRASSE
AST SEESTADT OST
EINREICHPROJEKT 2016**

PLANTITEL

Regelquerschnitte

	C	-
	B	-
Anderung	A	-

KOORDINATION UMWELT ARGE Bernard & Bosch BERNARD Ingenieure 21 GmbH Erdobergstraße 38 1020 Wien, Austria T +43 (0) 1 819 00 47-0 www.bernard-ibk.com Borch & Partner GmbH Rattenstrasse 24 80336 München, Germany T +49 (0) 89 23 92 98-3 www.borchpartner.com	PROJEKTSTEUERUNG BAUMANAGEMENT Metz & Partner A-1010 WIEN, Stubenring 4 Tel. 01715 21 96, Fax 01715 21 96-33 baumanagement@metz-partner.at	VERFASSER  Ingenieurbüro Krasawetter 23 Gesellschaft mbH Bräuhausgasse 10/1A 1020 Wien, Austria T +43 (0) 1 819 00 47-0 www.bernard-ibk.com
--	---	---

PROJEKTWERBER: MAGISTRAT DER STADT WIEN MA28 Straßenverwaltung u. Straßenbau A-1171 WIEN, Lierfeldergasse 96	MAGISTRAT DER STADT WIEN MA29 Brückenbau und Grundbau A-1160 WIEN, Wilhelmstrasse 93			
Projektleiter DI Kauzner	Projektleiter- und -management DI Alexander	Projektleiter ING. Urban	Leiter Brückenbau und Straßentunnel DI Kolik	Leiter MA 29 DI Papouschek

Gezeichnet: Datum:	Bauwerkblätter MARZ 2016	MASSTAB	INDEX	EINLAGE
Gespr.: Datum:	Zerawa MARZ 2016	1:50	A	2.02.04.1001
Fläche:	0.47m²			