


GSA TYP A

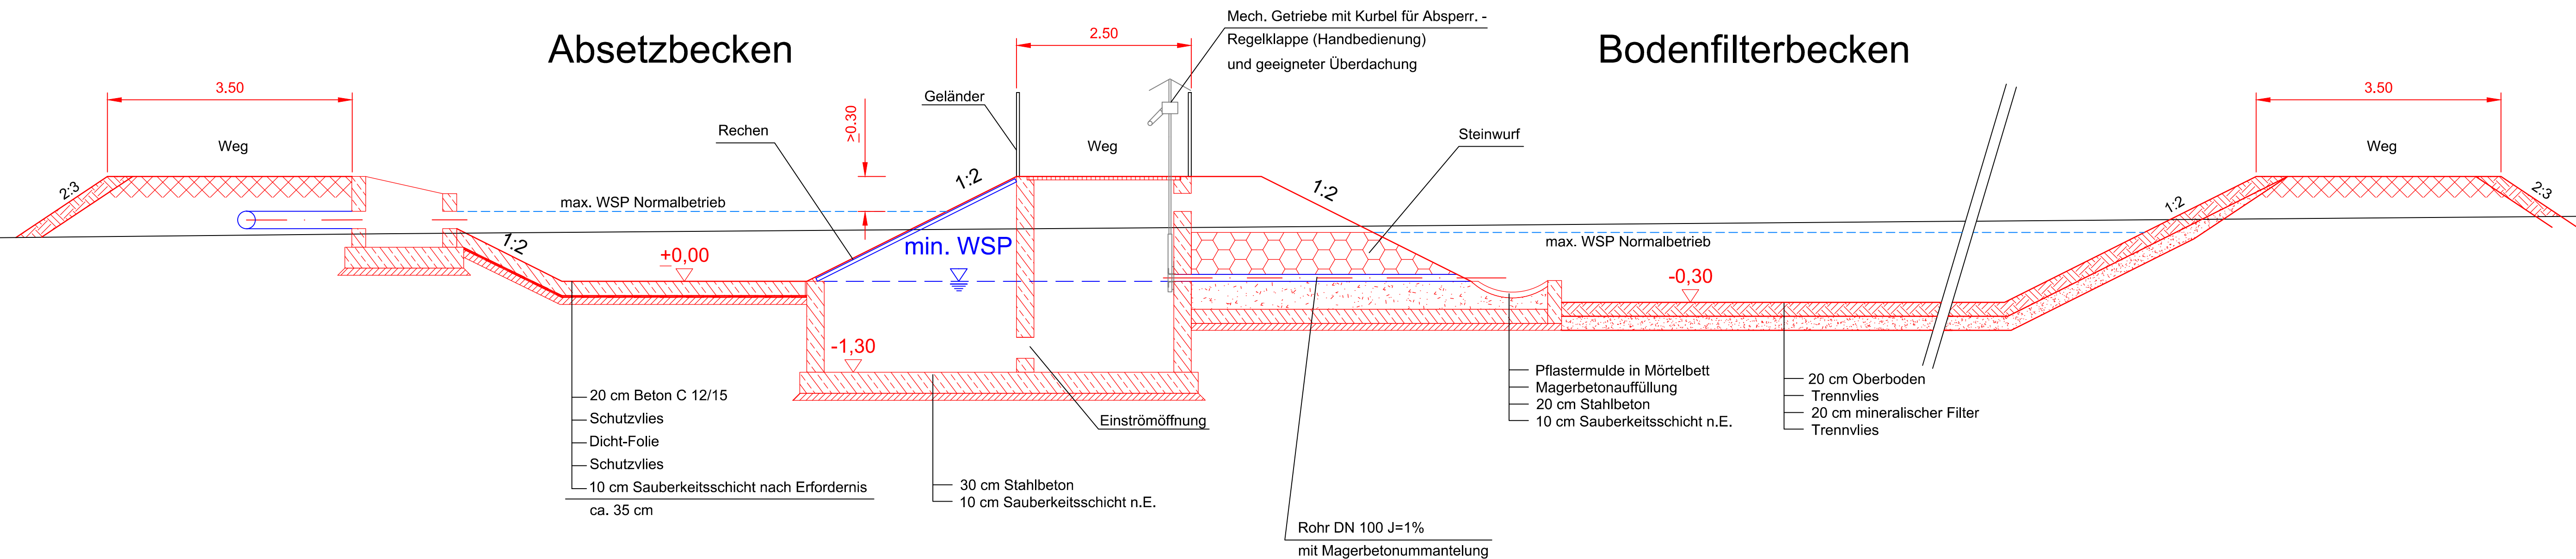

22., STADTSTRASSE AST SEESTADT OST EINREICHPROJEKT 2016

PLANTITEL
Regelplan Gewässerschutzanlage

	C	-
	B	-
Änderung	A	-

KOORDINATION UMWELT ARGE Bernard & Bosch  BERNARD Ingenieure ZT GmbH Nordbahnstraße 30 1020 Wien, Austria T +43 (0)1 812 00 42-0 www.bernard-ing.com	PROJEKTSTEUERUNG  BAUMANAGEMENT Metz & Partner A-1010 WIEN, Stubenring 4 Tel. 01/715 21 96, Fax 01/715 21 96-33 baumanagement@metz-partner.at	VERFASSER  IBK Ingenieurbüro Kronawetter ZT Gesellschaft mbH Brauberggasse 37/1/2 A-1050 WIEN T +43 (0)1 812 00 42-0 F +43 (0)1 812 00 42-15 office@ibk.co.at
---	--	---

PROJEKTWERBER: MAGISTRAT DER STADT WIEN MA28 Straßenverwaltung u. Straßenbau A-1171 WIEN, Lienfeldergasse 96	MAGISTRAT DER STADT WIEN MA29 Brückenbau und Grundbau A-1160 WIEN, Wilhelmminenstraße 93				
Projektleiter DI Kauzner	Projektleiter und -management DI Alexander	Leiter MA 28 DI Engleder	Projektleiter ING. Urban	Leiter Brückenbau und Straßentunnel DI Kollik	Leiter MA 29 DI Papouschek

Gezeichnet:	Bauerstätter	MASSSTAB	INDEX	EINLAGE
Datum:	MÄRZ 2016			
Geprüft:	Zornawa	1:50	A	2.02.06.1006
Datum:	MÄRZ 2016			
Fläche:	0,31m ²			