straßenwien
MA 28 | planen bauen erhalten

MA 29 BRÜCKENBAU GRUNDBAU

22., STADTSTRASSE - ASPERN

EINREICHPROJEKT 2014

PLANTITEL

LAGEPLAN
PROVISORIUM SPARGELFELDSTRASSE

	F	
	E	
	D	
	C	
	B	
Änderung	A	Erstausgabe

KOORDINATION UMWELT

freiland UMWELTCONSULTING ZT GMBH

A-1090 Wien, Liechtensteinstraße 63
Tel. 01/310 79 70, Fax 01/310 79 70-17
office.wien@freiland.at

PROJEKTSTEUERUNG

PROJEKTSTEUERUNG Stadtstraße - Aspern
Schloßgasse 11/3, 1050 Wien
tel/fon: 01 / 544 08 16 fax-:42
ps-stadtstraße@ig-prem.at
FCP IGP

A-1050 WIEN, Schloßgasse 11/3
Tel. 01/544 08 16, Fax 01/544 08 16-42
stadtstrasse-aspern@ig-prem.at

VERFASSER

ste.p
SZ SCHIMETTA ZIVILTECHNIK

A-1040 WIEN, Mommsengasse 31
Tel. 01/505 56 87, Fax 01/505 39 84
office@step-zt.at

PROJEKTWERBER:

MAGISTRAT DER STADT WIEN
MA28 Straßenverwaltung u. Straßenbau
A-1171 WIEN, Lienfeldergasse 96

Projektleiter	Projektentw. und -managment	Leiter MA 28
DI Kauzner	**DI Alexander**	**DI Engleder**

MAGISTRAT DER STADT WIEN
MA29 Brückenbau und Grundbau
A-1160 WIEN, Wilhelminenstraße 93

Projektleiter	Leiter Brückenbau und Straßentunnel	Leiter MA 29
ING. Urban	**DI Kolik**	**DI Papouschek**

Plannummer MA28
336/2014

Gezeichnet: A. Ruzicka / Schröder Datum: Juni 2014	MASSSTAB	EINLAGE	INDEX
Geprüft: A. Ruzicka Datum: Juni 2014	**1:500**	**B.02.02.1006**	**A**
Fläche: 0,19m²			

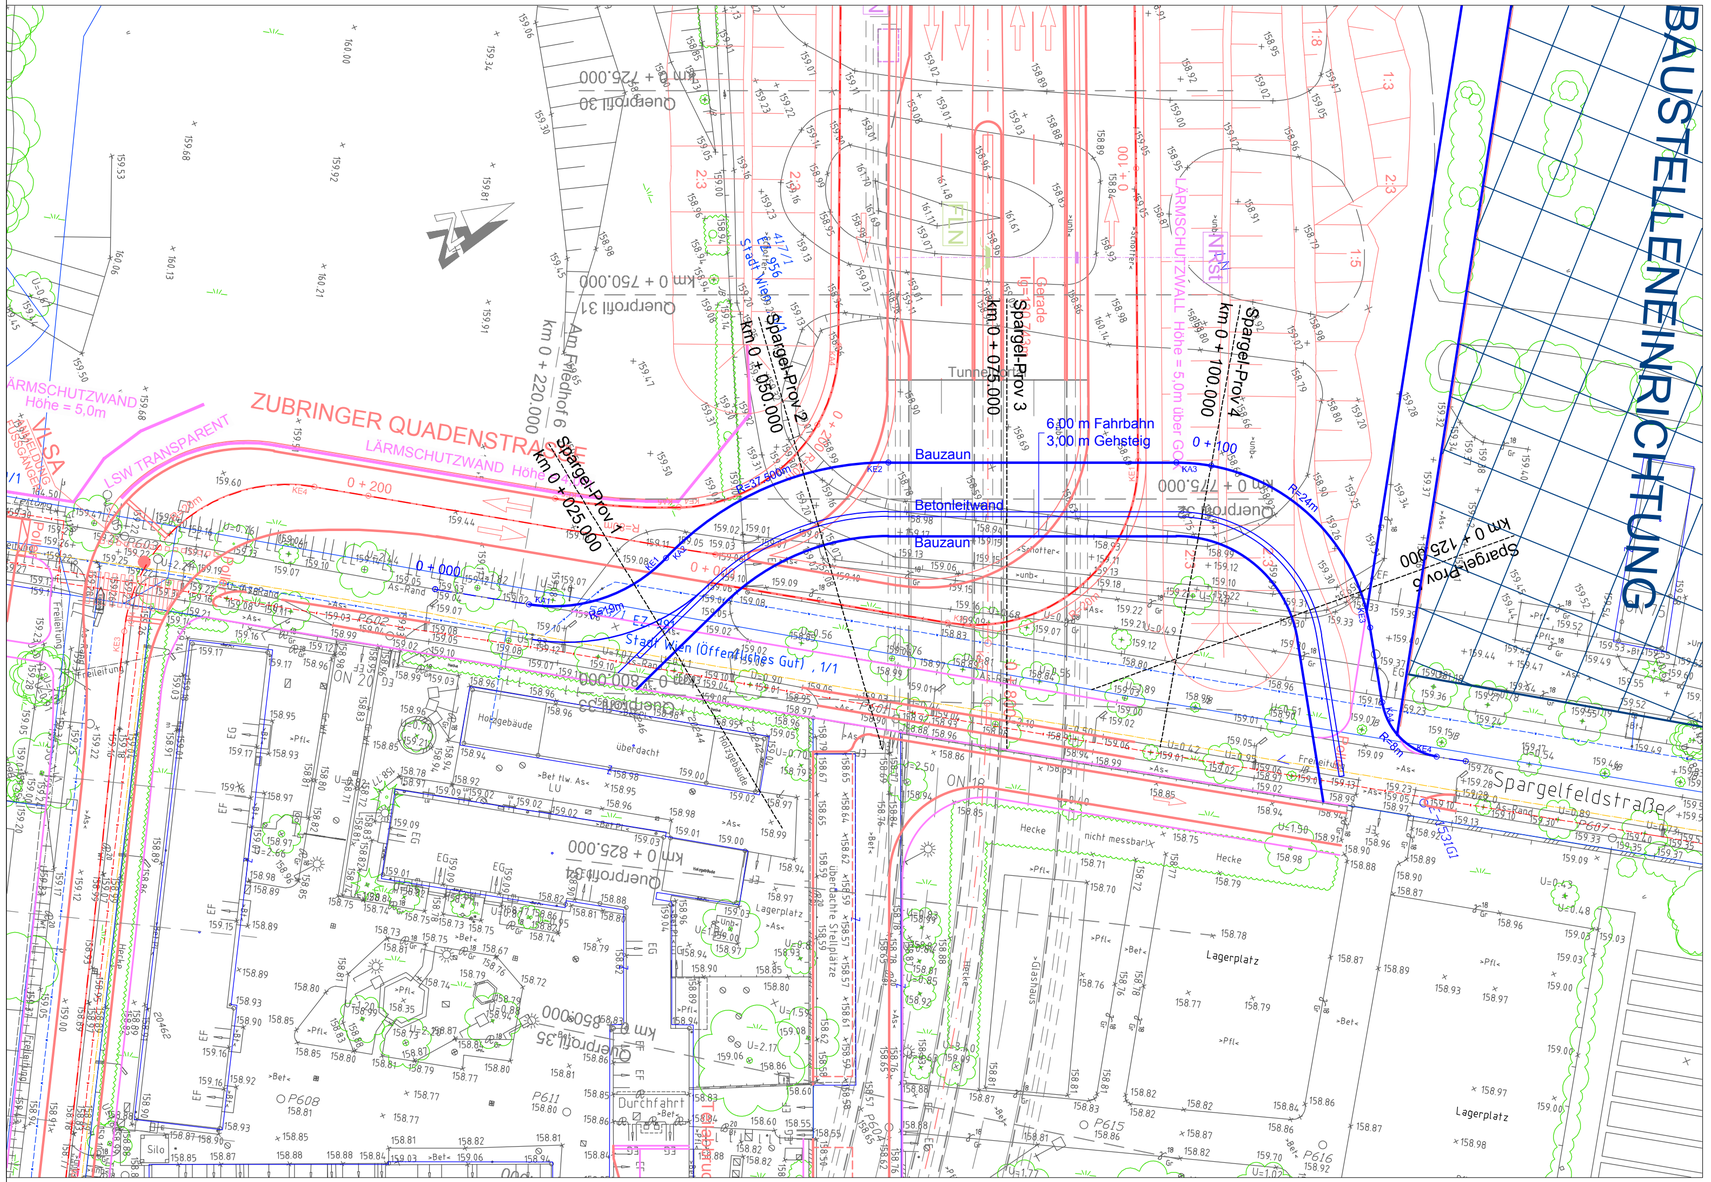
BAUSTELLENEINRICHTUNG
ZUBRINGER QUADENSTRASSE
LÄRMSCHUTZWAND Höhe = 5,0m
LSW TRANSPARENT
LÄRMSCHUTZWALL Höhe = 5,0m über GOK
Spargel-Prov 1 km 0 + 025.000
Spargel-Prov 2 km 0 + 050.000
Spargel-Prov 3 km 0 + 075.000
Spargel-Prov 4 km 0 + 100.000
Spargel-Prov 5 km 0 + 125.000
Spargelfeldstraße
6,00 m Fahrbahn
3,00 m Gehsteig
Bauzaun
Betonleitwand
Tunnel
Lagerplatz
Durchfahrt
Stadt Wien (öffentliches Gut) 1/1
Am Friedhof 6
Garage
Hecke
nicht messbar
Silo
Trafo
Holzgebäude
überdacht
Freileitung
